



CARACTERISTICAS DE LOS MATERIALES

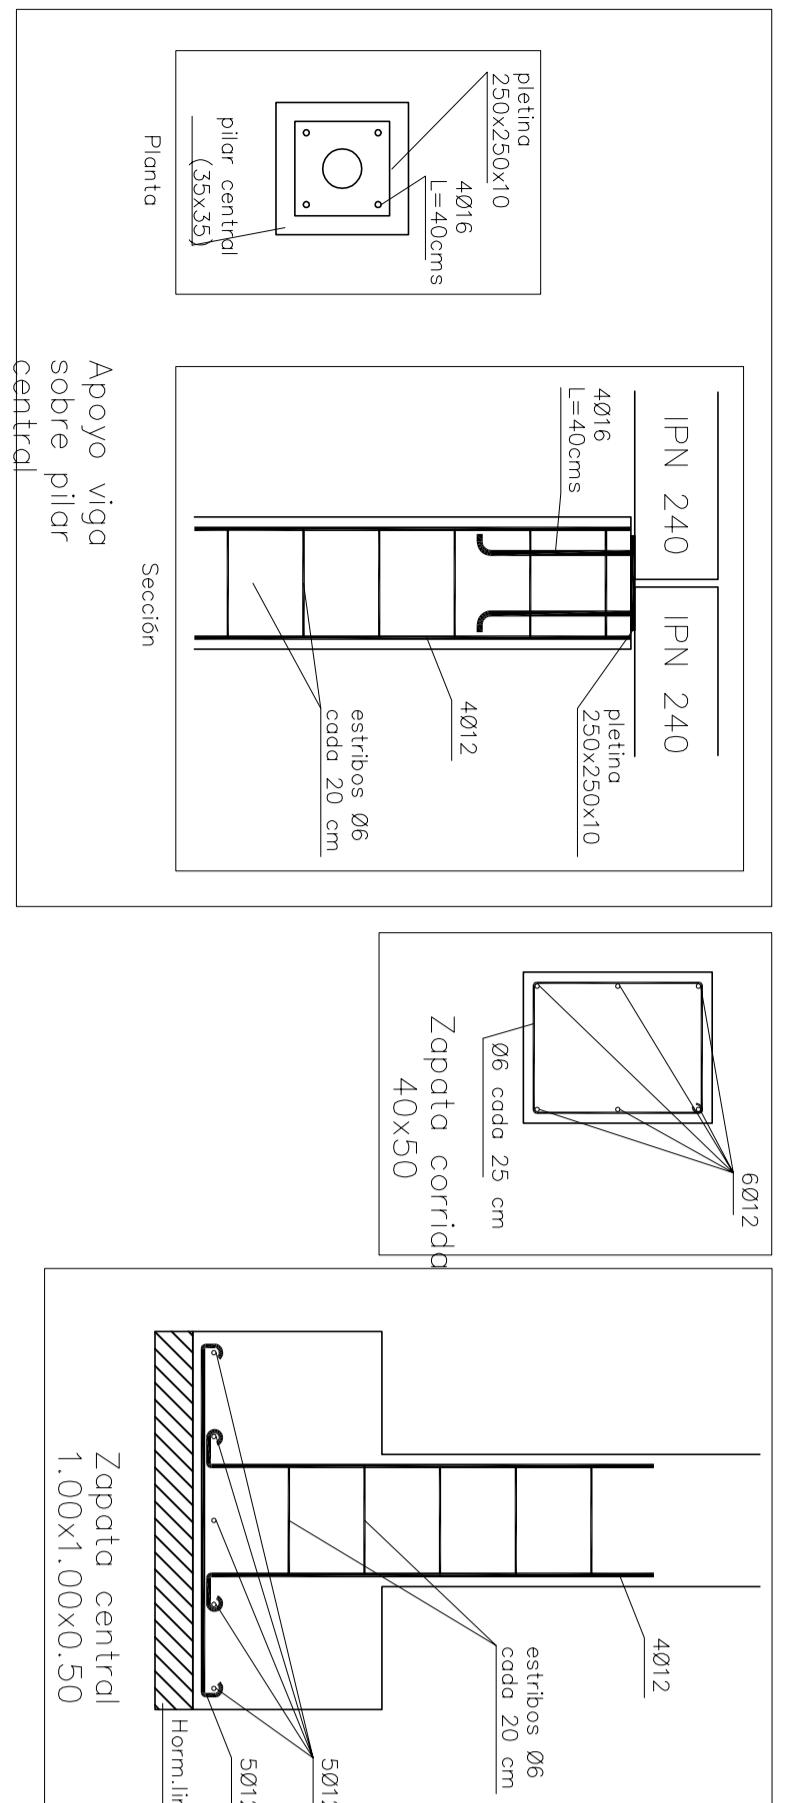

DETALLES CIMENTACIÓN (escala 1:20)

NOTAS

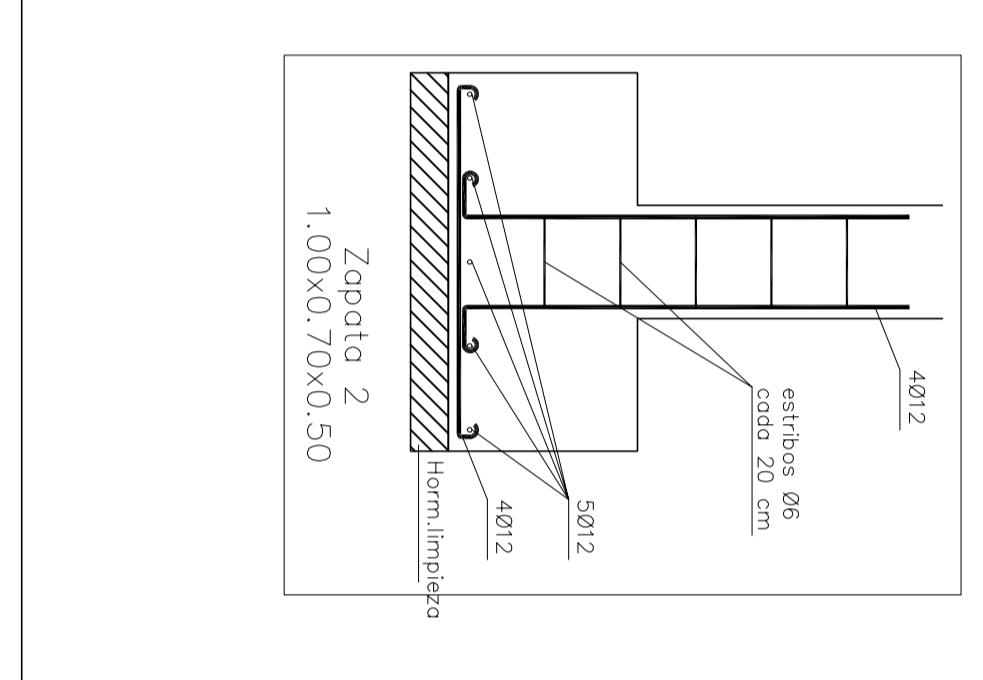


a/a 1:20)

CIMENTACIÓN

ESTAGIÓ (1992: 1-10)

Detalle de apoyo de viga sobre el zuncho

Detalle del encastre superior a
inglete de cada par de viguetas
y su apoyo sobre la viga central.

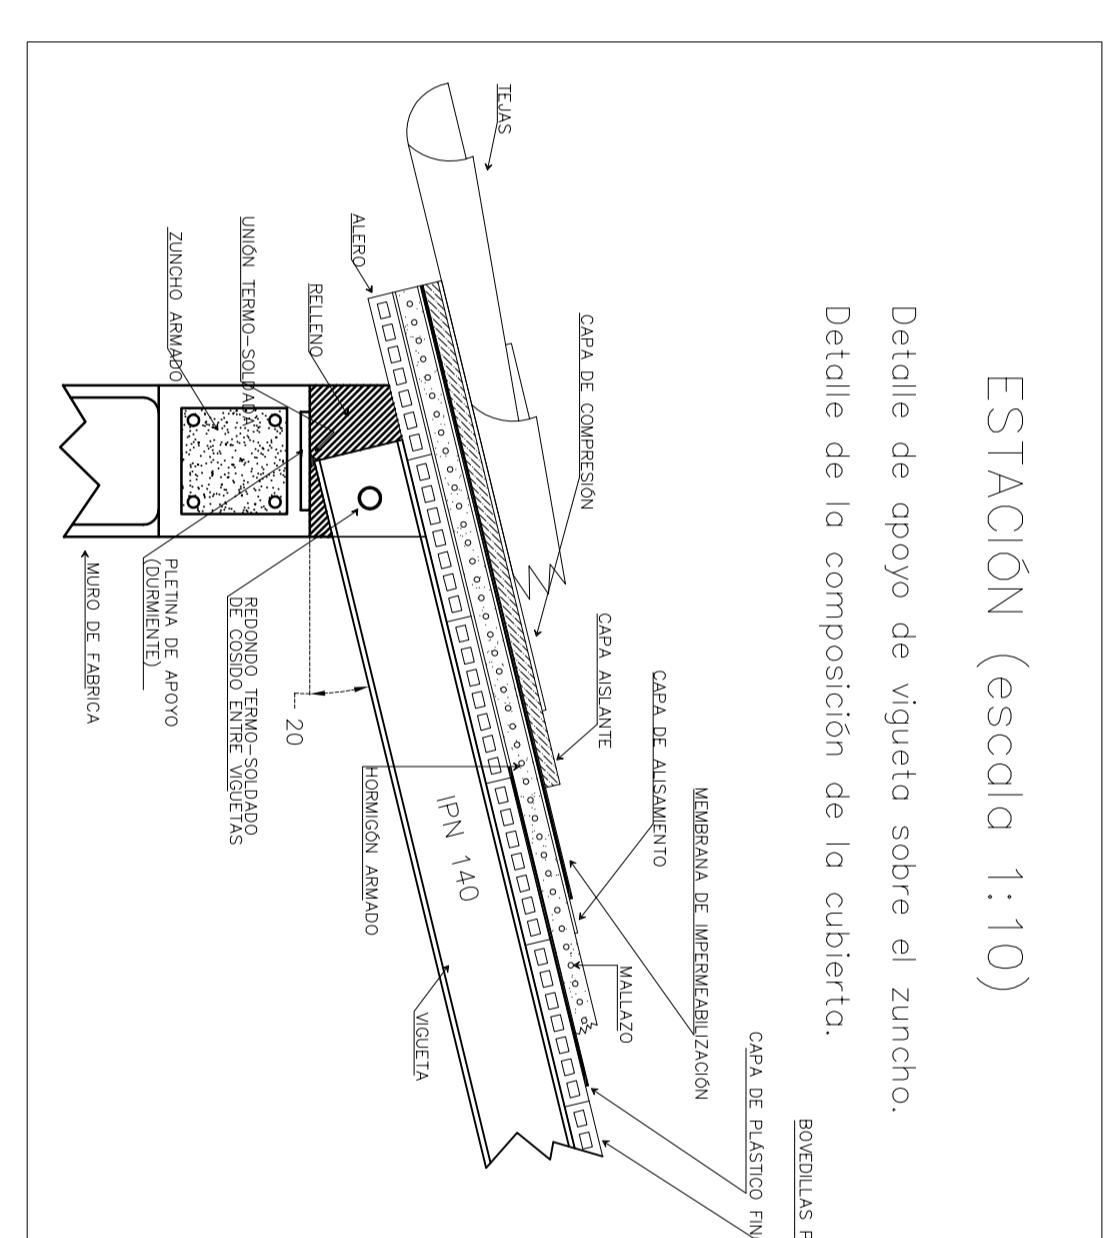

AJUNTAMENT DE MARRATXÍ



LEYENDA

- Refletores individuales 250W

Schräg

卷之三

Término eléctrico

10 of 10

AMENT DE MARRA

WILHELM E. MANN

ARQUE FERROVIARIO A

FESTIVAL PARC

DEPÓSITO-TAI | ER

DEI VULVO TALENT

104-C
2005
ESUALLA
SERVE
1:50