


PROYECTO: PARQUE FERROVIARIO Y MUSEO
LOCALIDAD: MARRATXI - MALLORCA
PROMOTOR: CLUB FERROVIARI VAPORISTA DE MALLORCA
CONTENIDO: ZONA TECNICA Y DE MANIOBRAS 2.015 (1º FASE)
ESCALA: 1:100

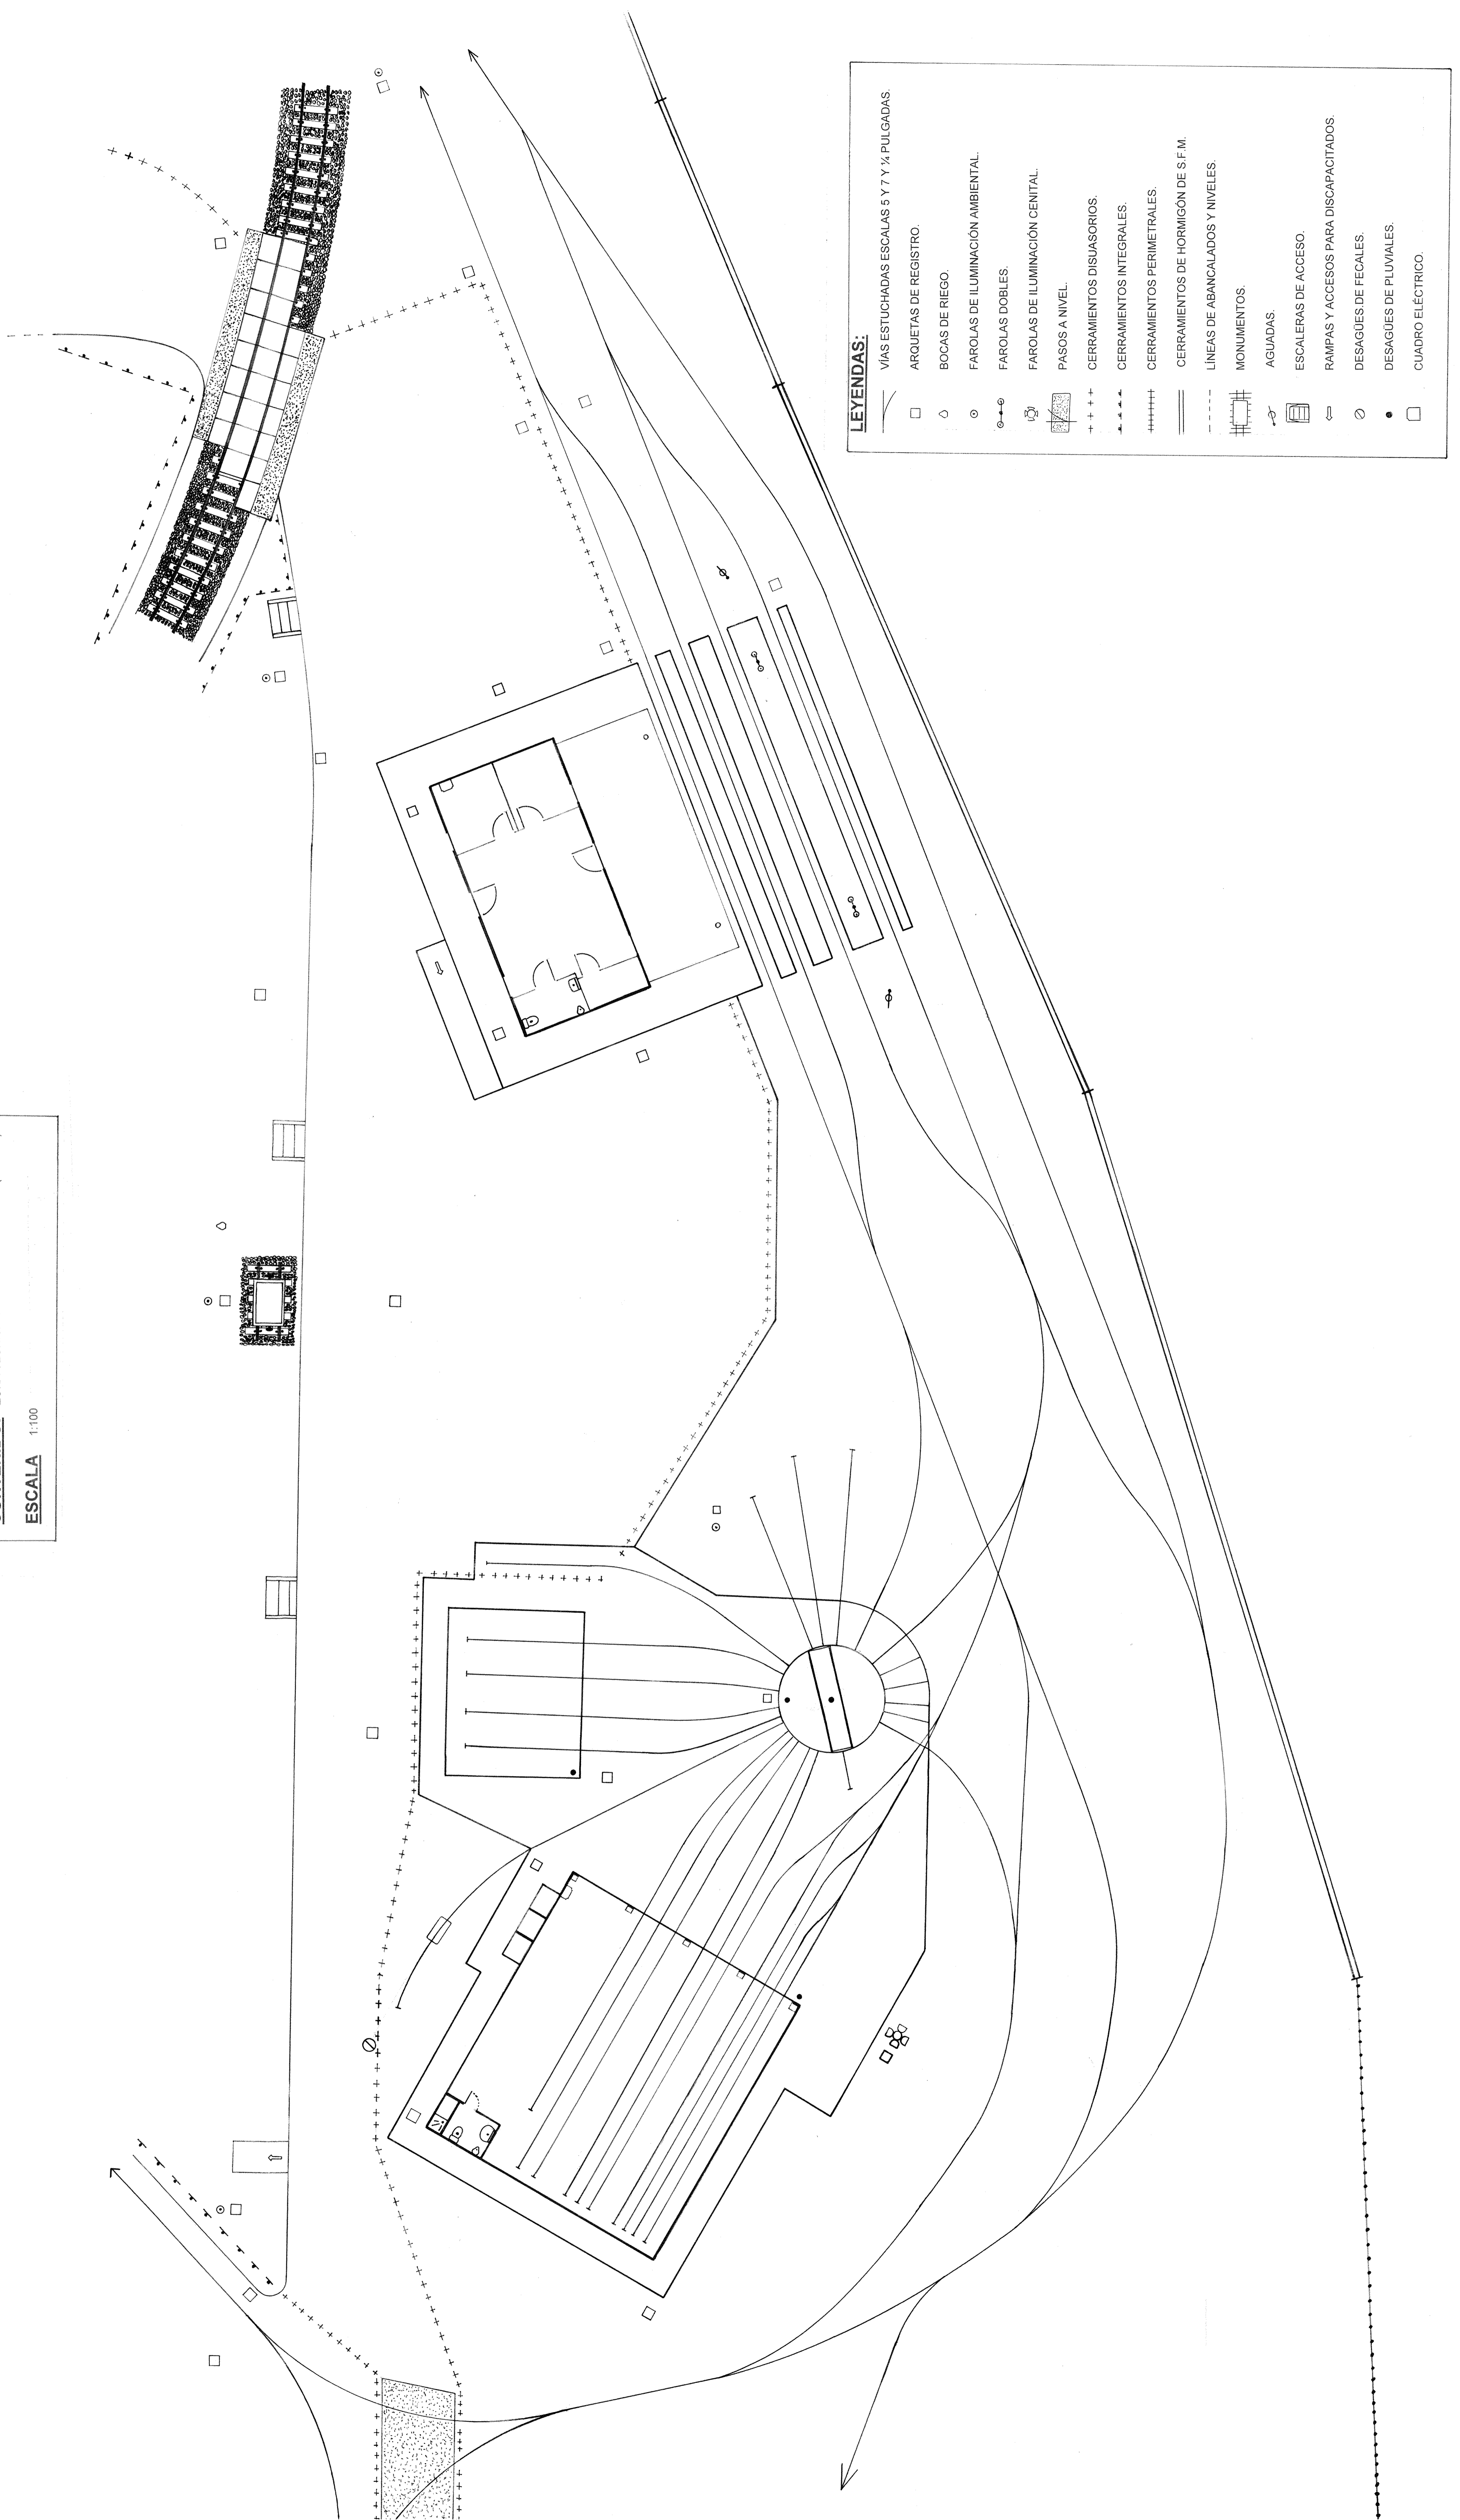

LEYENDAS:

	VIAS ESTUCHADAS ESCALAS 5 Y 7 1/4 PULGADAS.
	ARQUETAS DE REGISTRO.
	BOCAS DE RIEGO.
	FAROLAS DE ILUMINACIÓN AMBIENTAL.
	FAROLAS DOBLES.
	FAROLAS DE ILUMINACIÓN CENTRAL.
	PASOS A NIVEL.
	CERRAMIENTOS DISUASORIOS.
	CERRAMIENTOS INTEGRALES.
	CERRAMIENTOS PERIMETRALES.
	CERRAMIENTOS DE HORMIGÓN DE S.F.M.
	LÍNEAS DE ABANCALADOS Y NIVELES.
	MONUMENTOS.
	AGUADAS.
	ESCALERAS DE ACCESO.
	RAMPAS Y ACCESOS PARA DISCAPACITADOS.
	DESAGÜES DE FECALES.
	DESAGÜES DE PLUVIALES.
	CUADRO ELÉCTRICO.